


Координатна система 2005 г.

Височинна система Балтийска

СИТУАЦИОНЕН ПЛАН
НА ПОДЗЕМНАТА ТЕХНИЧЕСКА ИНФРАСТРУКТУРА

ОБЩИНА ПЛОВДИВ

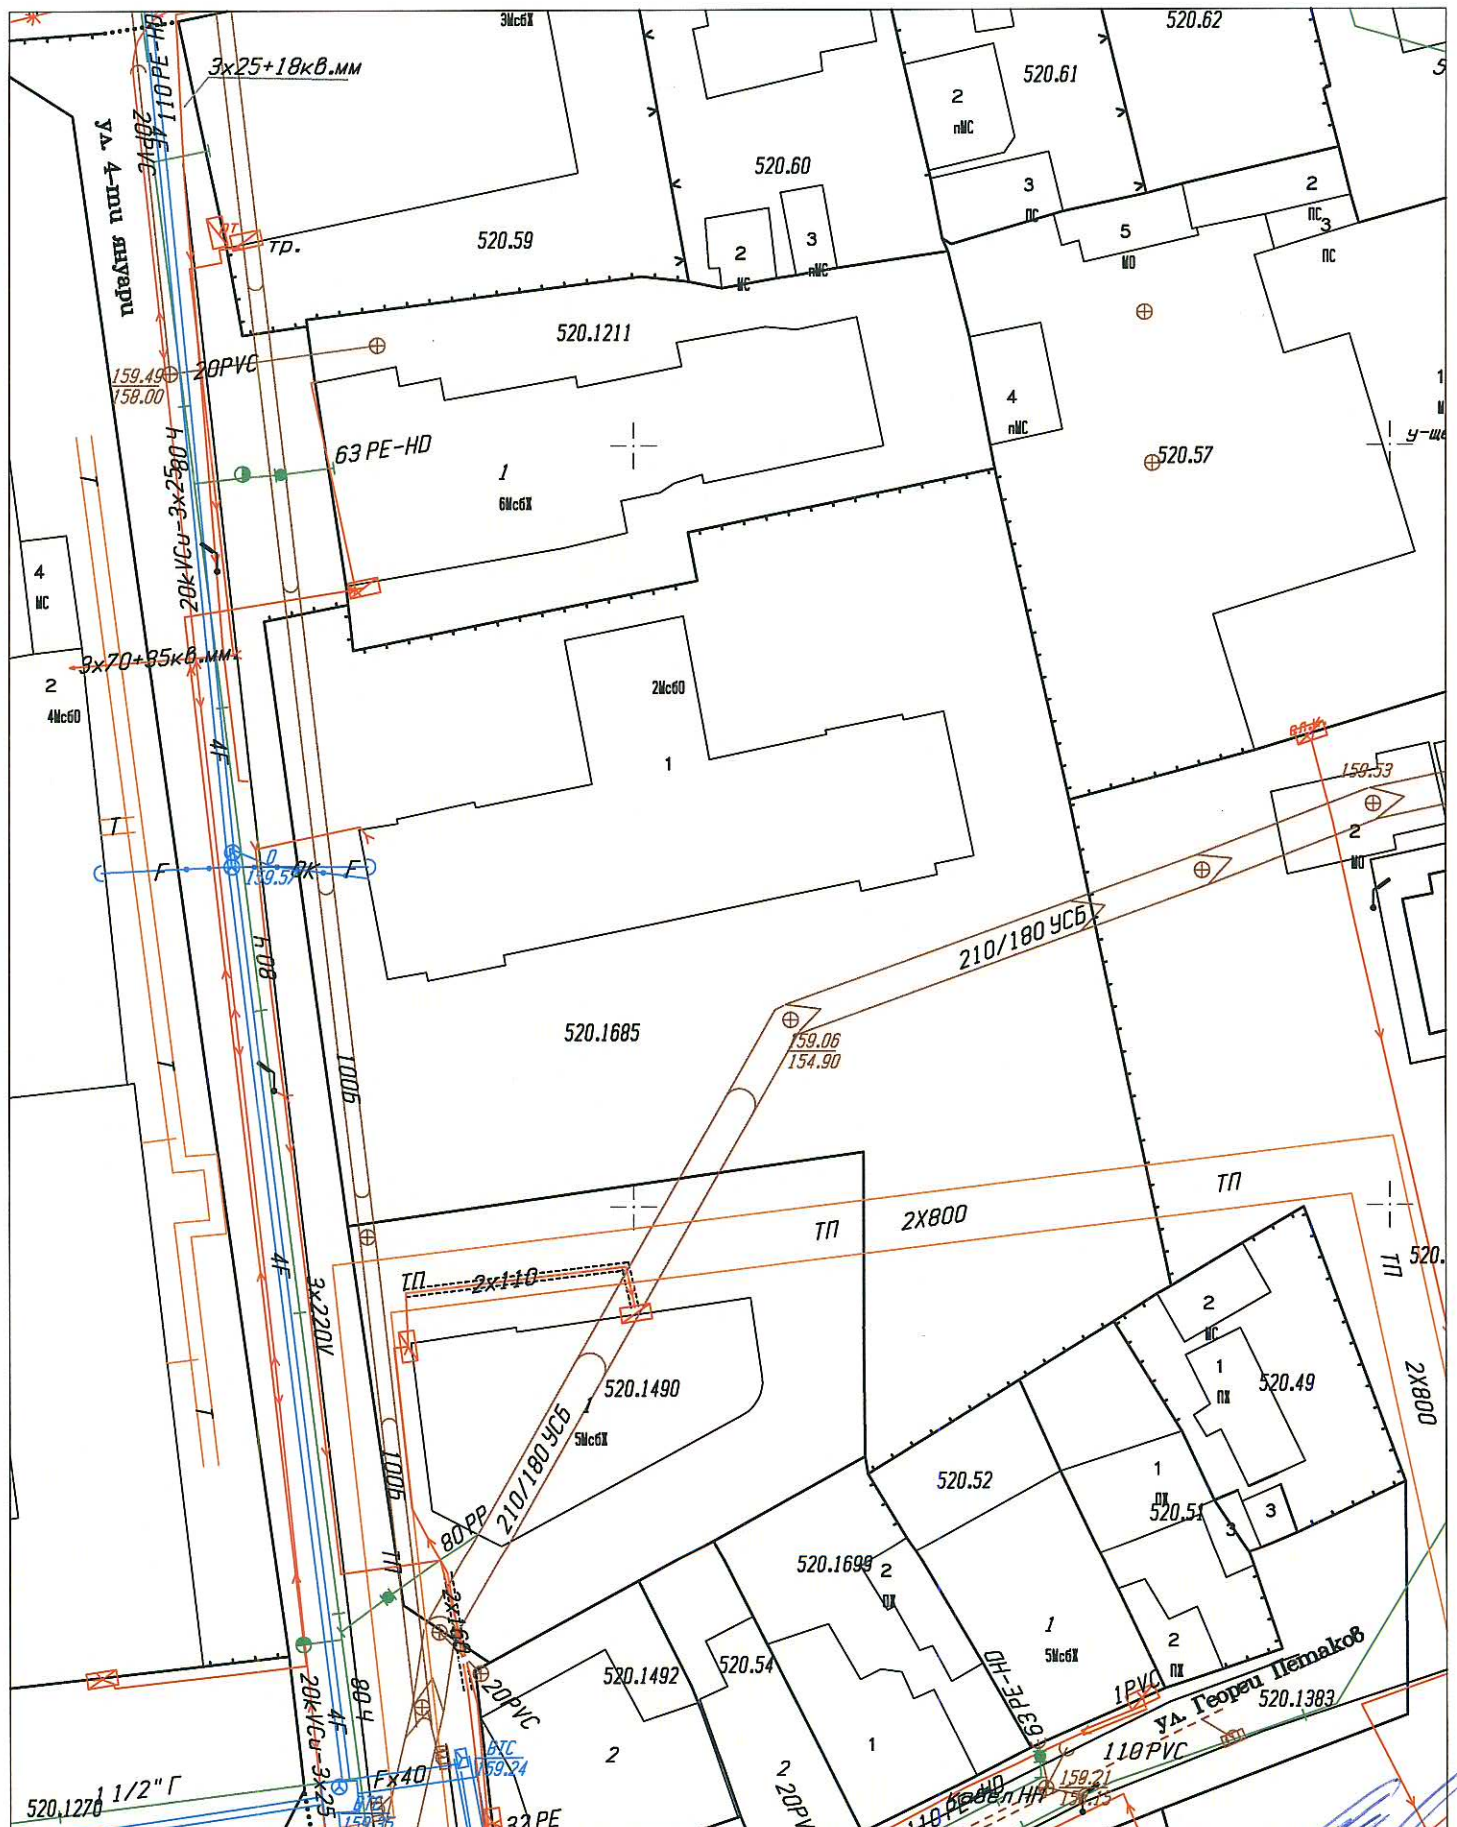

Община Пловдив Дирекция УТ, отгел КР

Заб: Нанесени са само изяснени ППС

Актуалност на КК: 03.01.2017г.

1:500

1cm=5m

Изработил:

инж. Ирена Маргаритова

06.02.2017г.